

ПРОЕКТ ПЛАНИРОВКИ И МЕЖЕВАНИЯ
 ЗЕМЕЛЬНЫХ УЧАСТКОВ, РАСПОЛОЖЕННЫХ ПО АДРЕСУ
 НИЖЕГОРОДСКАЯ ОБЛАСТЬ, БОГОРОДСКИЙ РАЙОН,
 С. ЕФИМЬЕВО, Ул. Тенистая, ул. Ягодная, ул. Фруктовая




Нижегородская обл., Богородский р-он
 п. Окский, ул. Дорожная, 35

8 (951) 902-40-40 (Юрий) burcevokp@yandex.ru
 8 (953) 415-53-37 (Дмитрий) info@kub52.ru

www.kub52.ru

ЭСКИЗ ЗАСТРОЙКИ

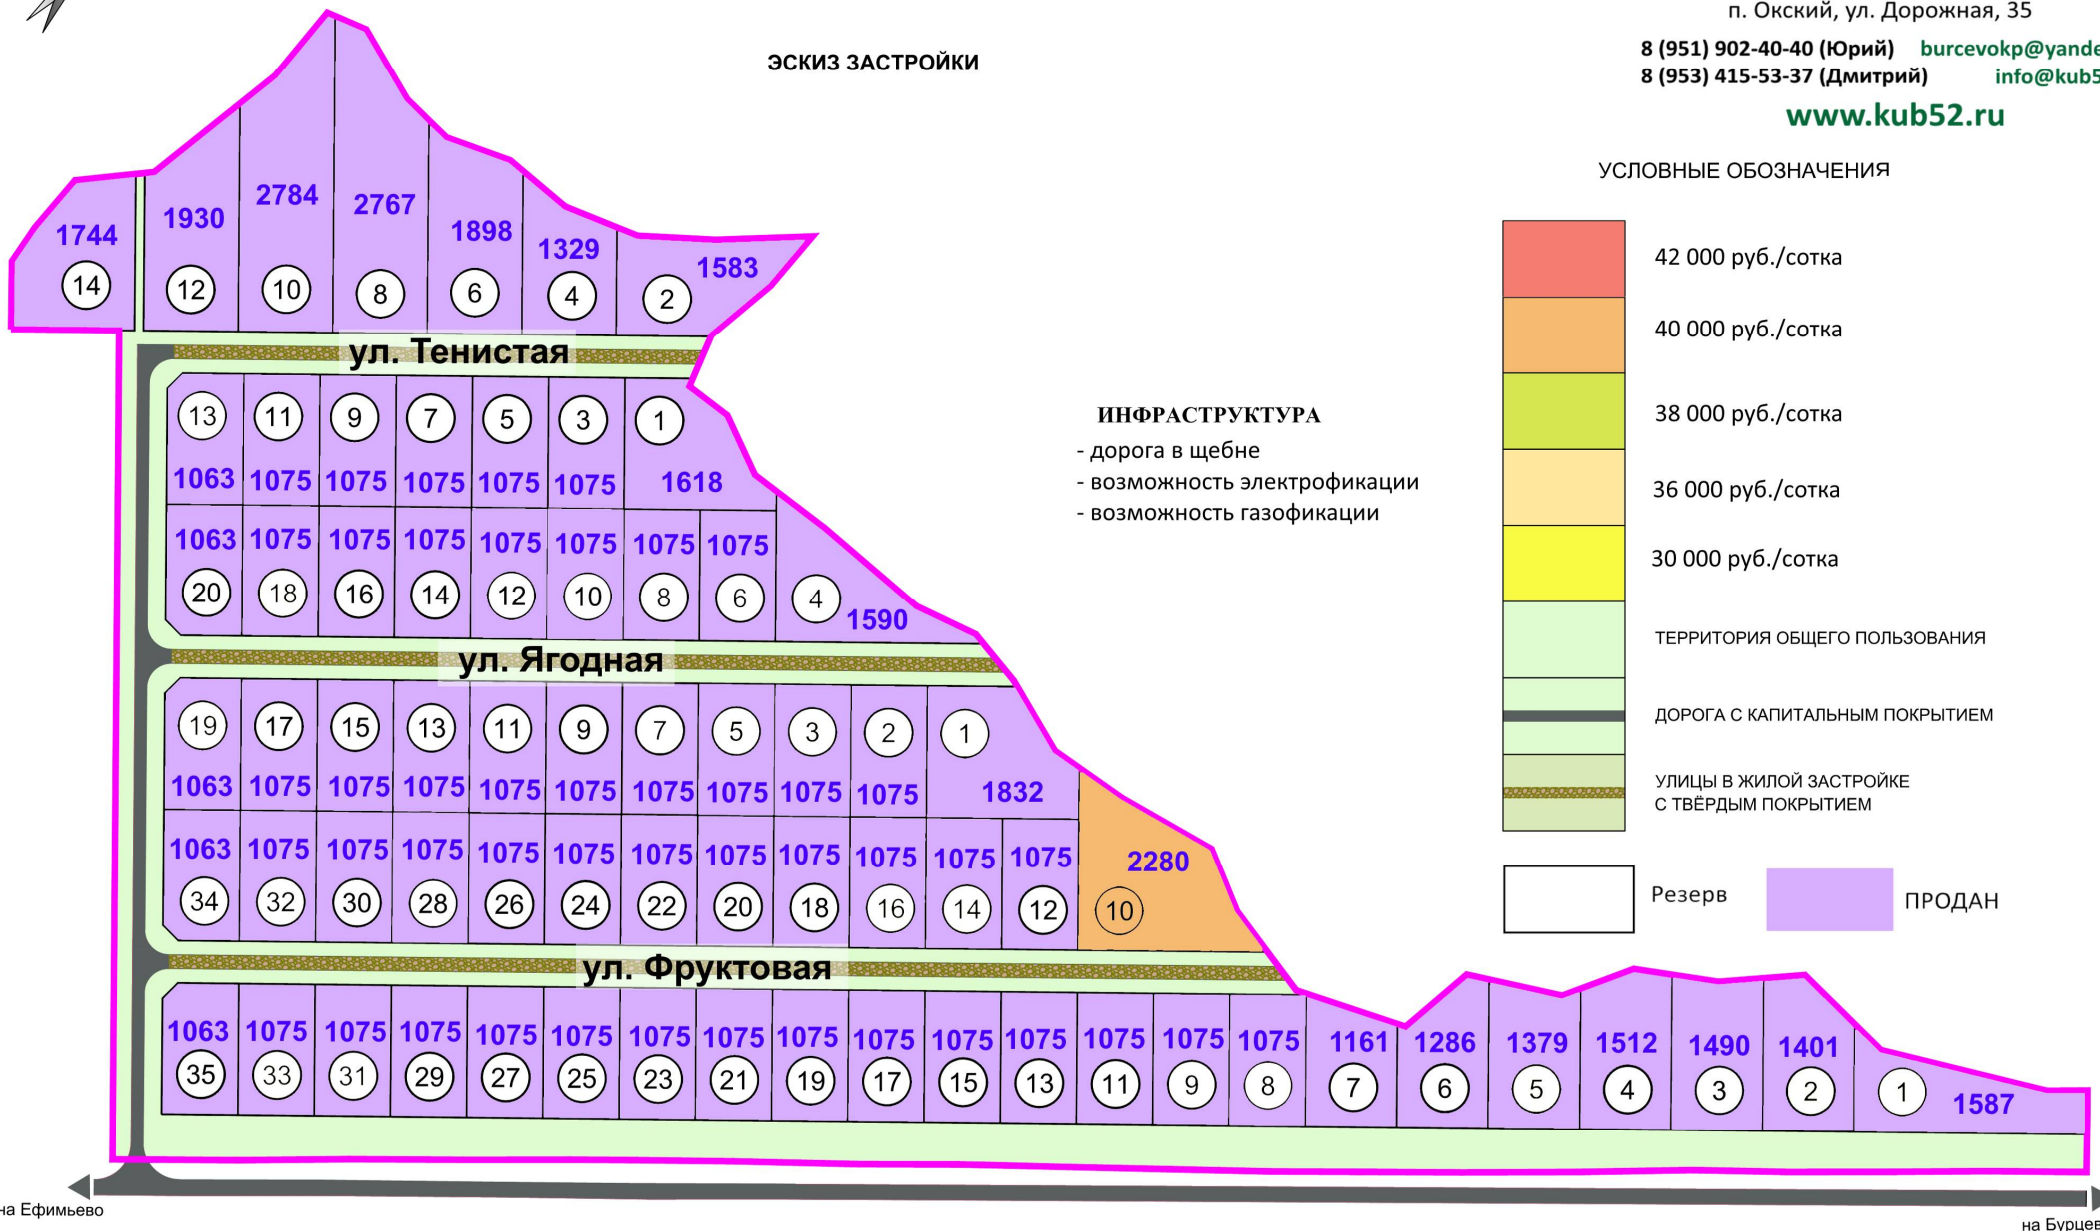

Не является публичной офертой!